


# Kulturlandplan

gemäss § 15 BauG

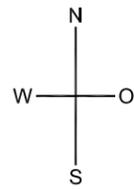

Beschlossen von der Gemeindeversammlung:

14. Juni 2013

Genehmigt vom Regierungsrat:

6. November 2013

## 1. GENEHMIGUNGSINHALT:

### Landwirtschaftszonen

Landwirtschaftszone

### Schutzzonen

- Naturschutzzone
- Magerwiese
- Feuchtgebiet: Streuwiese (S); Gewässer (G)
- Fromentalwiese | Extensive Weide (W)
- Naturschutzzone Wald: naturwaldgemässe Bestockung (N)
- Naturschutzzone Wald: Eichenwald (E)
- Hochstammobstbestand mit Streuobstwiese

### Überlagerte Schutzzonen

Landschaftsschutzzone

### Schutzobjekte

- Hecke, Feldgehölz, Ufergehölz
- Einzelbaum, Baumreihe, Ufergehölz
- Aussichtspunkt

### Weitere Zonen gemäss Art. 18 RPG

Rekultivierungszone

## 2. ORIENTIERUNGSINHALT:


- Wald
- Gewässer (Abstände und zulässige Nutzung gemäss kantonaler und eidgenössischer Gewässerschutzgesetzgebung)
- offener Bach
- eingedolter Bach
- Sauberwasserleitung / Drainage
- Grundwasserschutzzone
- Archäologische Interessengebiete
- Obstgarten, Hochstammobstbestand, Streuobstbau
- Gemeindegrenze
- Kantonales Denkmalschutzobjekt

### Aus dem Bauzonenplan

Bauzonengrenze

### Aus dem kantonalen Richtplan

- Historische Verkehrswege national regional lokal
- Wanderwege
- Öffentliche Quelle
- Fruchtfolgeflächen

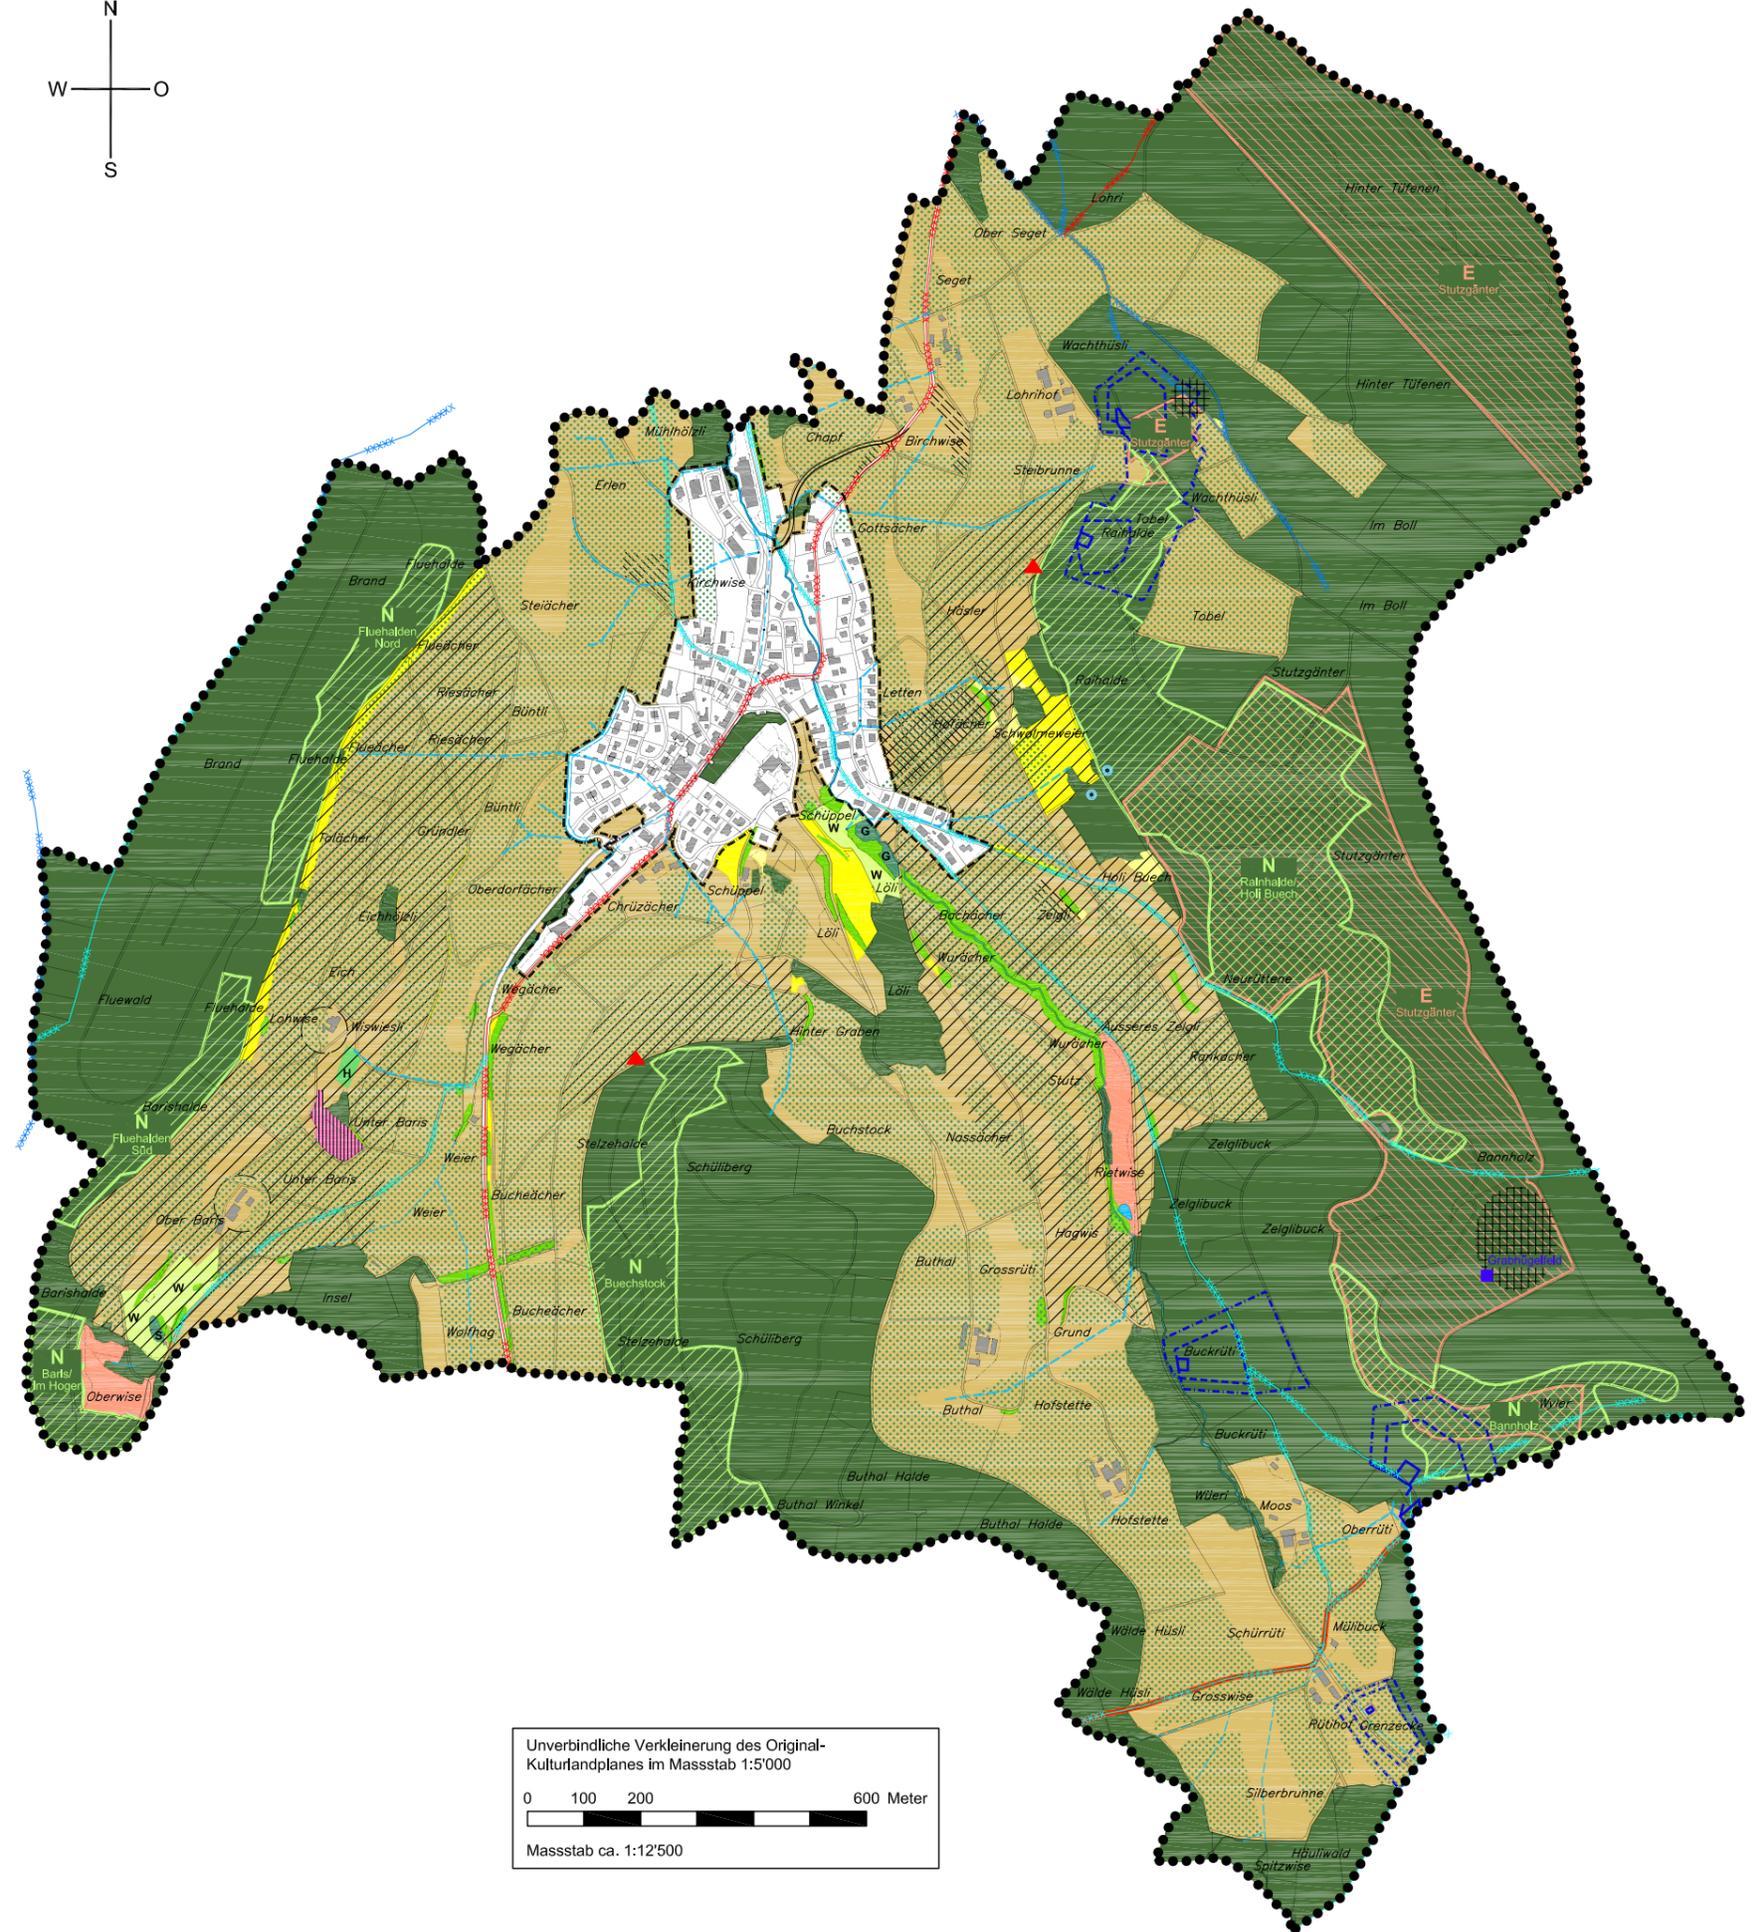

Unverbindliche Verkleinerung des Original-Kulturlandplanes im Massstab 1:5'000

0 100 200 600 Meter

Massstab ca. 1:12'500